


Табла метално оторац монтаж
IP44 с р-ри XXX/XXX/XXXcm
с плътна метална врата

ТО 1 (ТО 2)
МАГАЗИНА 5

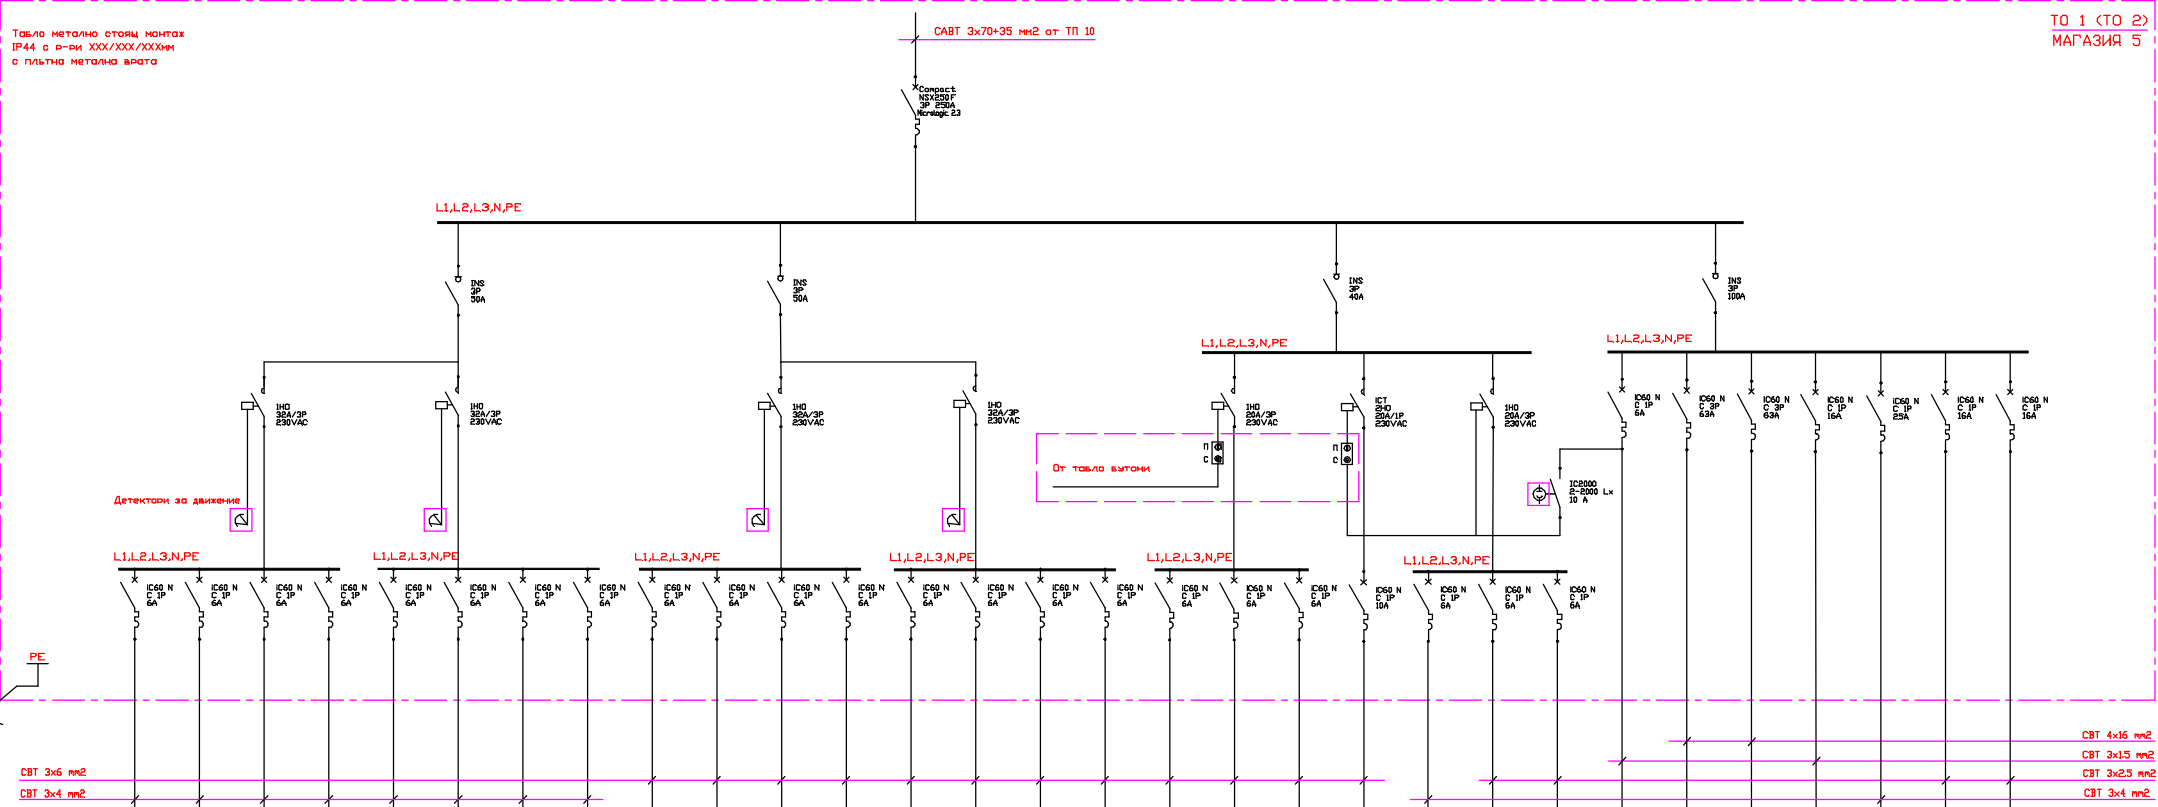

Токов кръг	No	1	2	3	5	6	7	8	9	11	12	13	14	15	17	18	19	4	10	16	20	21	22	23	24	25	26	27	28	29	30	ОБЩО
Лампен излаз	бр.	4	4	4	4	4	4	4	4	4	4	4	4	4	4	4	4	4	4	4	8	9	5	7	-	-	-	6	-	-	-	111
Конт. излаз	бр.	-	-	-	-	-	-	-	-	-	-	-	-	-	-	-	-	-	-	-	-	-	-	-	-	1	2	-	1	1	-	5
Инст. мощност	kW	0.8	0.8	0.8	0.8	0.8	0.8	0.8	0.8	0.8	0.8	0.8	0.8	0.8	0.8	0.8	0.8	0.8	0.8	1.6	0.28	0.16	0.22	0.02	0.01	35	35	0.2	5.5	3.5	3.5	100.18
Ток	A	3.64	3.64	3.64	3.64	3.64	3.64	3.64	3.64	3.64	3.64	3.64	3.64	3.64	3.64	3.64	3.64	3.64	3.64	7.28	1.26	0.7	0.98	0.02	53	53	0.6	25	16	16	243.08	
Фаза		R	S	T	R	S	T	R	S	T	R	S	T	R	S	T	R	S	T	R	S	T	R	S	T	R,S,T,N	R,S,T,N	R	T	S	T	Ke=0.9
Консуматор		Работно осветл.	Работно осветл.	Работно осветл.	Работно осветл.	Работно осветл.	Работно осветл.	Работно осветл.	Работно осветл.	Работно осветл.	Работно осветл.	Работно осветл.	Работно осветл.	Работно осветл.	Работно осветл.	Работно осветл.	Работно осветл.	Охранно осветл.	Охранно осветл.	Охранно осветл.	Шопрон осветл.	Външно осветл.	Външно осветл.	Външно осветл.	Оперативни вериги	Ленти	Подгрев	ЕВАКУАЦИОННИ ОСВЕТЛ.	Контакт	Контакт	Резерв	Pr=902kW Ip=2188A