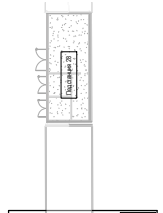

ПЛАН ТЕХНОЛОГИЧНО ОБОРУДВАНЕ ДЕТАЙЛ А
1 : 100

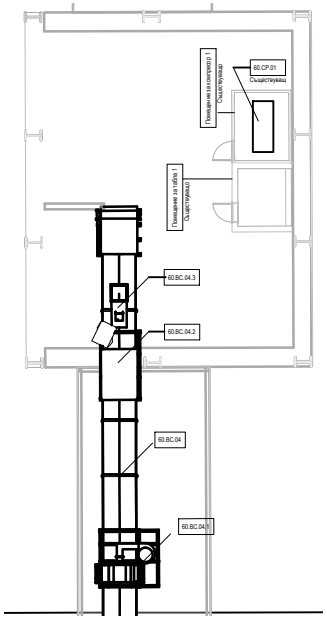

ПЛАН ТЕХНОЛОГИЧНО ОБОРУДВАНЕ ДЕТАЙЛ Б
1 : 100

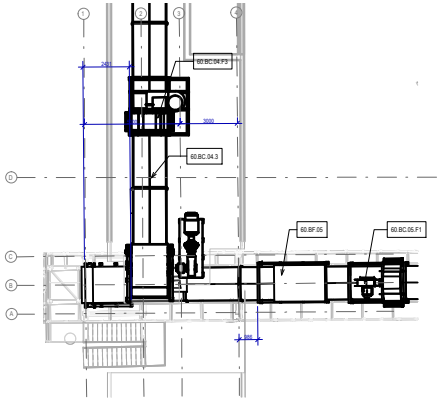

ПЛАН ТЕХНОЛОГИЧНО ОБОРУДВАНЕ ДЕТАЙЛ В
1 : 100

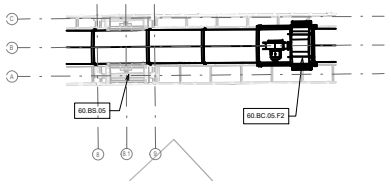

ПЛАН ТЕХНОЛОГИЧНО ОБОРУДВАНЕ ДЕТАЙЛ Г
1 : 100

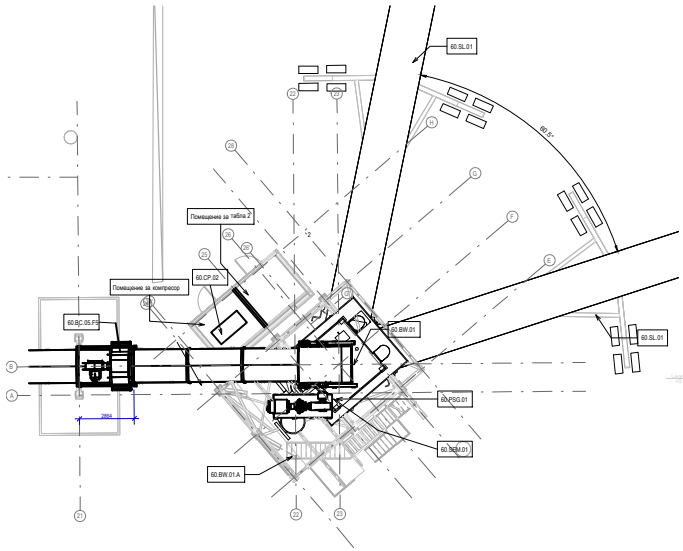

РАЗРЕЗ ПО ОС 24
1 : 100

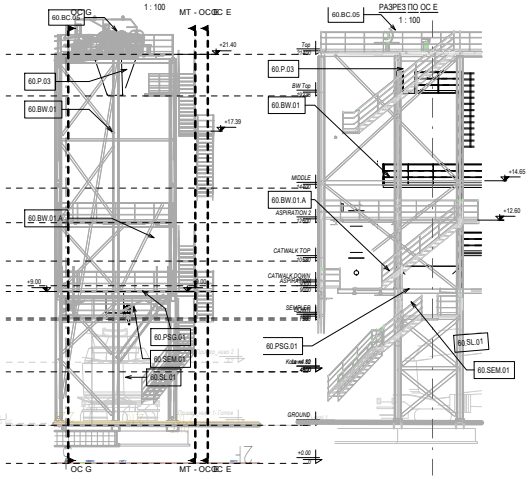

РАЗРЕЗ ПО ОС Е
1 : 100

РАЗРЕЗ ПО ОС АКЪМ ДЕТ.В
1 : 100

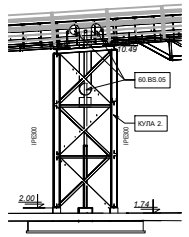
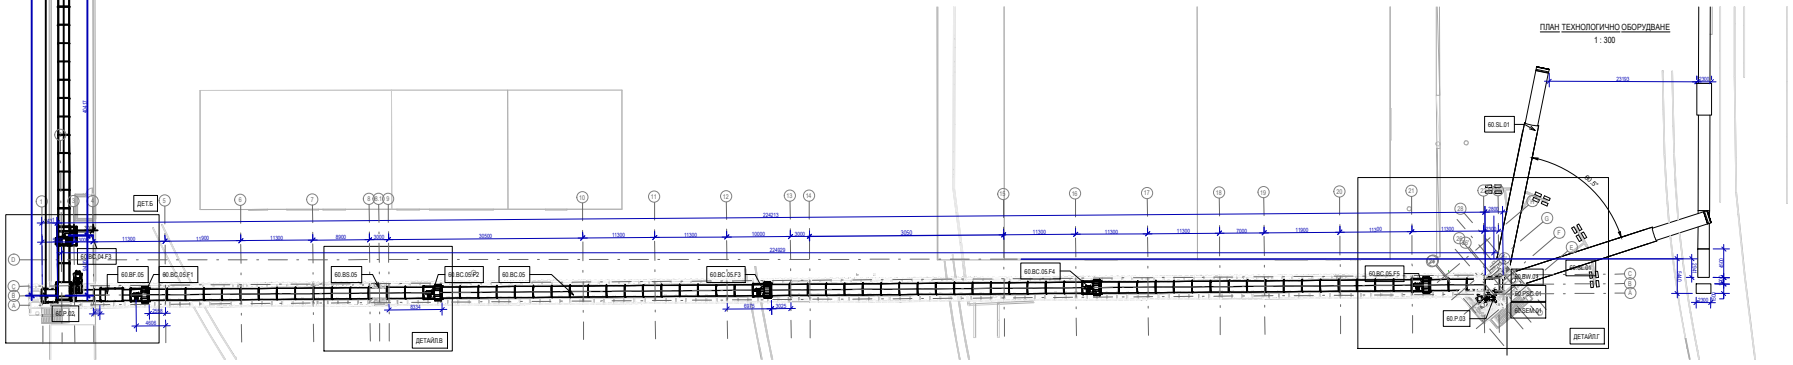
ПЛАН ТЕХНОЛОГИЧНО ОБОРУДВАНЕ
1 : 300